

---M-T-E-V-S-S---


---STATION-- EINDHOVEN-- RESERVOIRGEBOUW---

BESTEK 1290


BLAD 13

---SCHAAL-- 1:100---


---DOORSNED E--A--B---

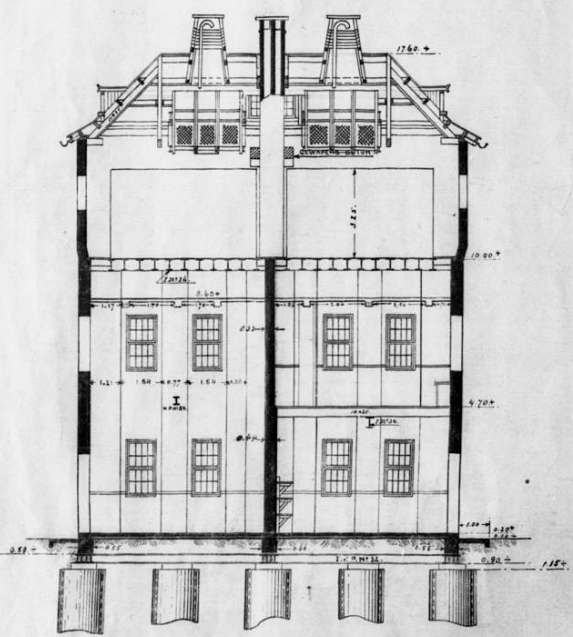


---DETAIL-- BUITENMUREN---

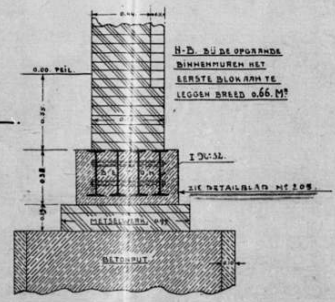


---DOORSNED E--C--D---

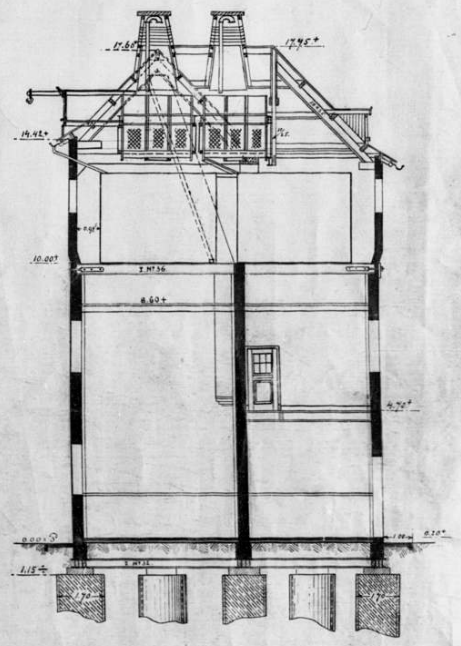

---PLATTEGROND-- VERDIEPING---

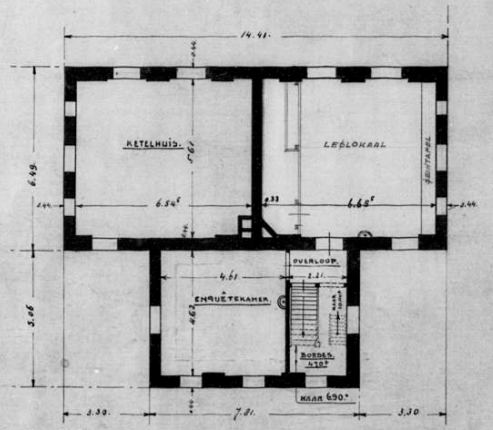

---KAPGROND---




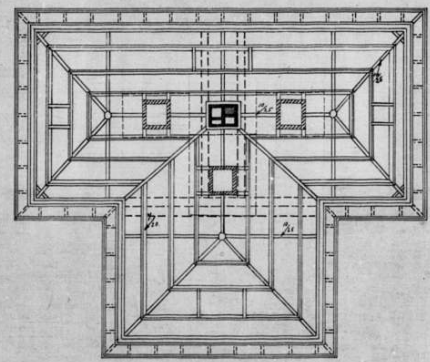


---VOORGEVEL---


---ZIJGEVEL---

---ZIJGEVEL---

---ACHTERGEVEL---

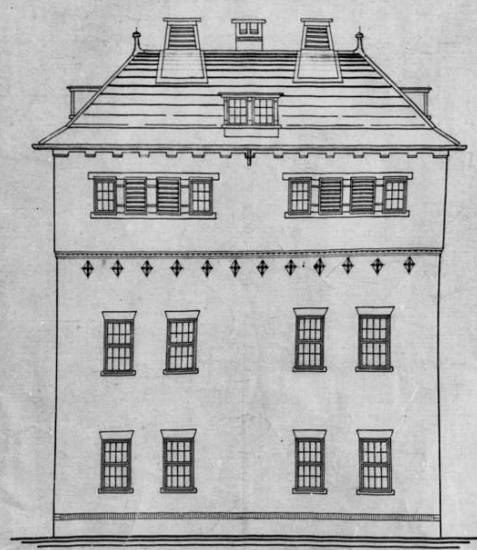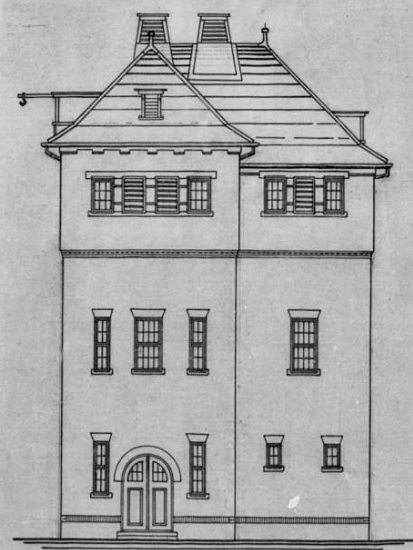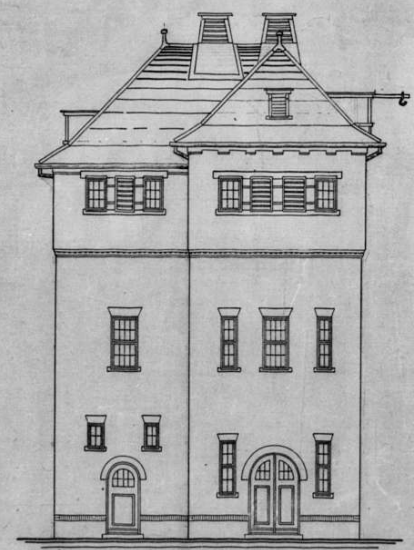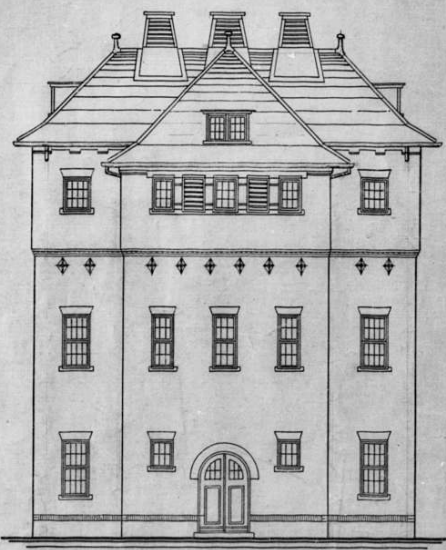

---PLATTEGROND---

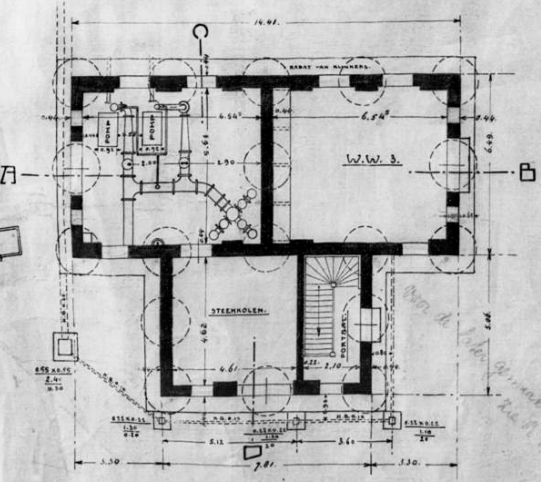

---PLATTEGROND-- BOVEN--10.00M---

