


Pumpverket vid Grenie.

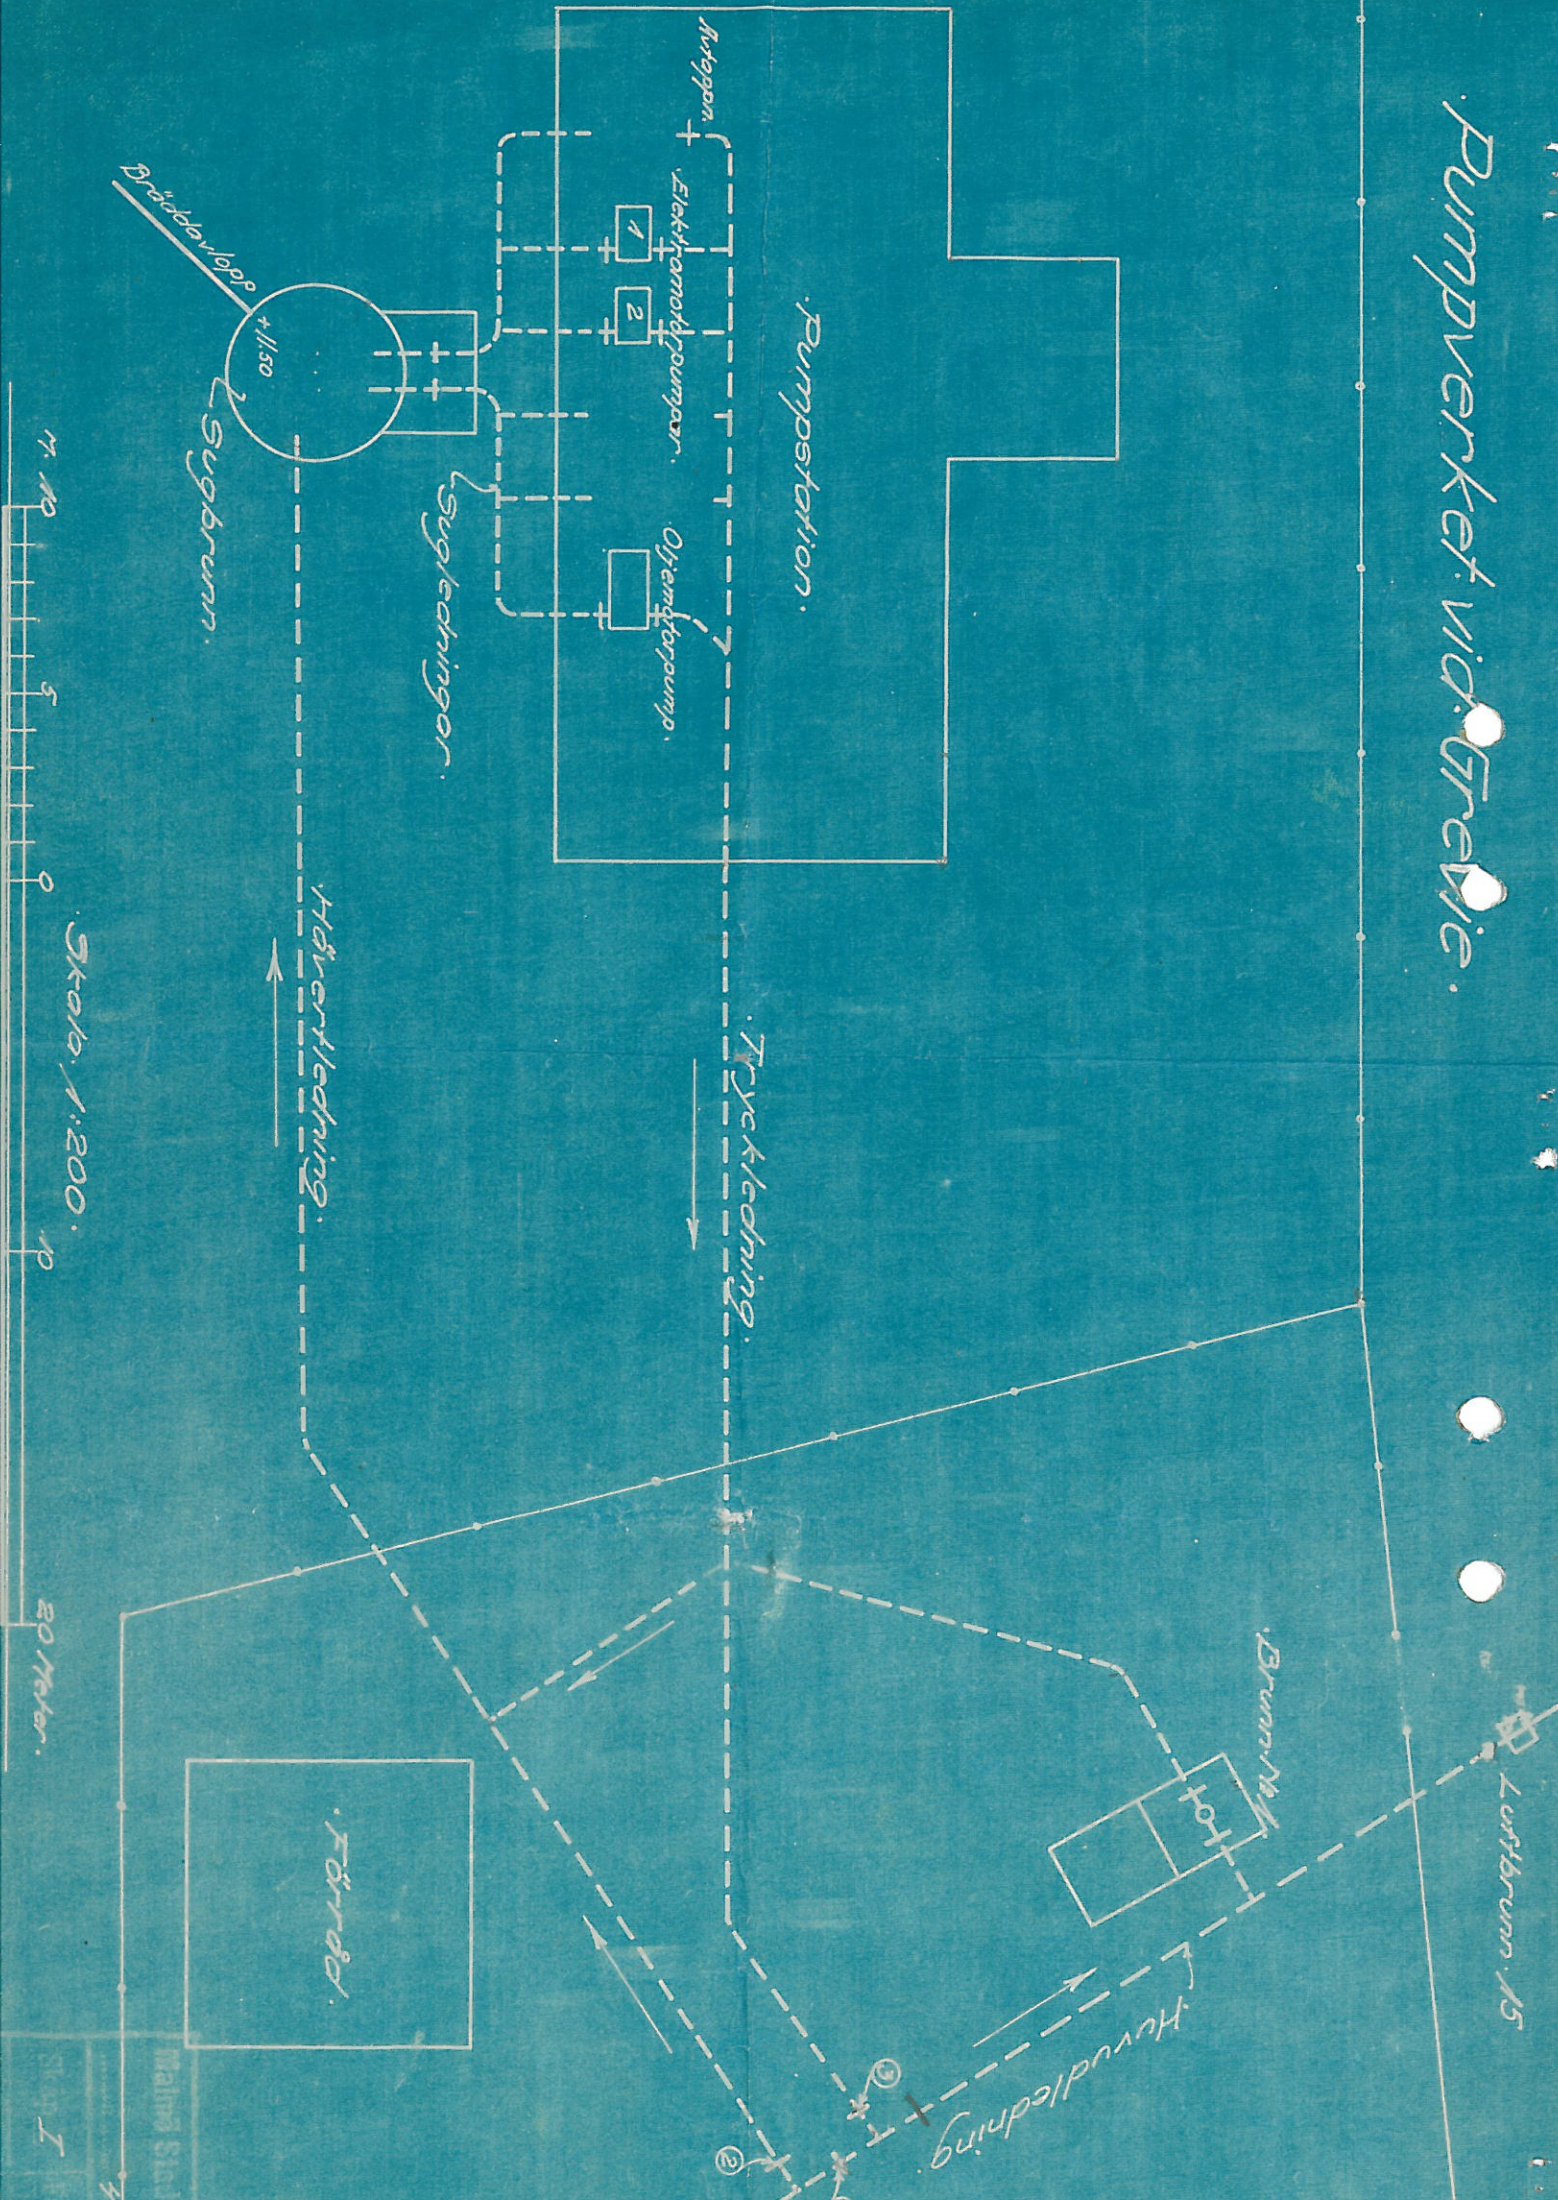

Skala 1:200
5
10
20 Meter