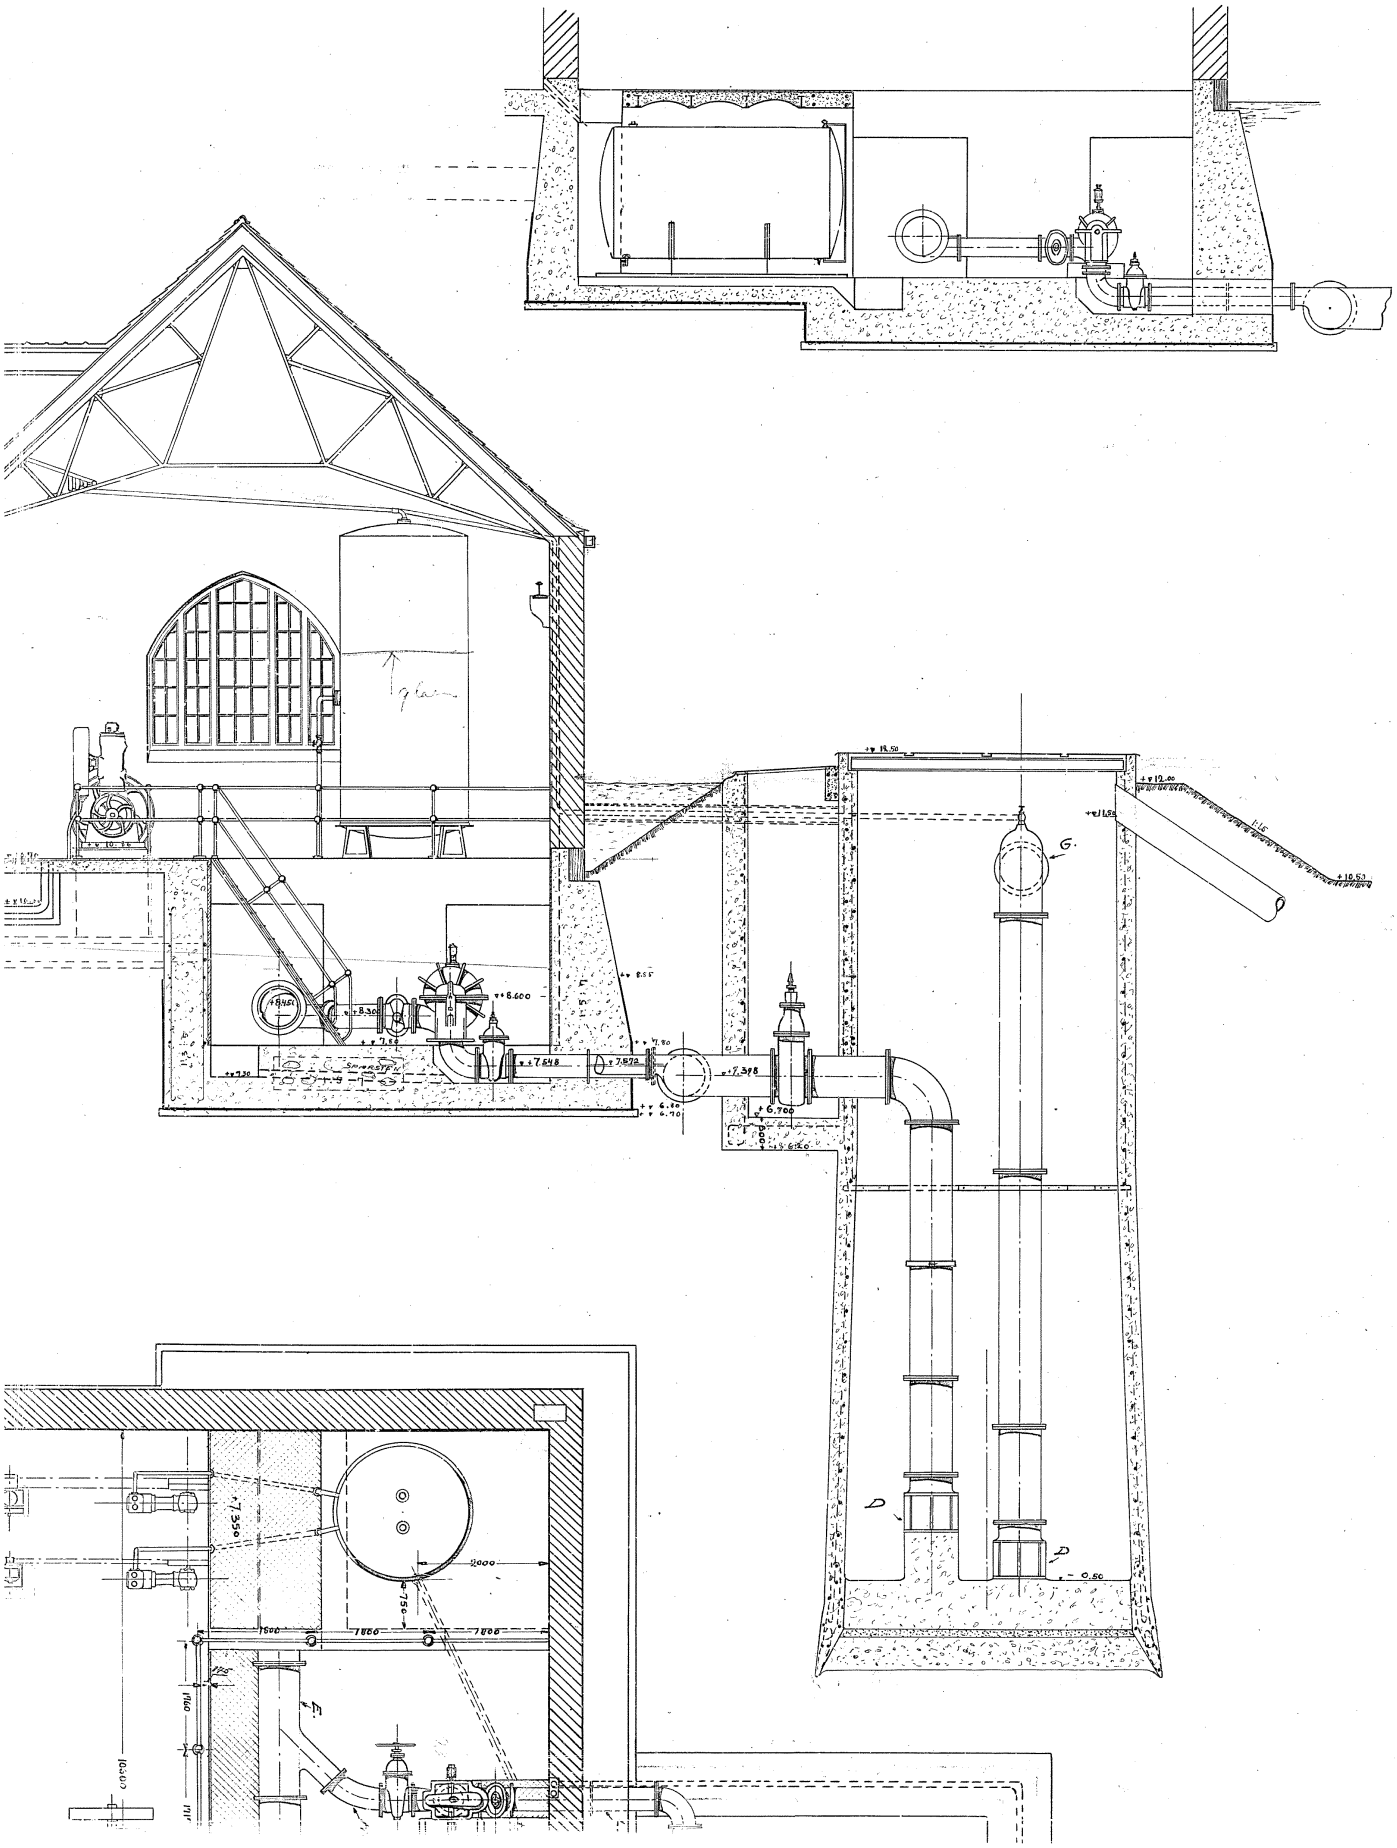
+ 18.50
+ 12.00
+ 11.65
+ 10.50
G
D
D
- 0.50
+ 8.55
+ 8.600
+ 8.461
+ 8.30
+ 7.60
+ 7.50
+ 7.80
+ 7.648
+ 7.672
+ 7.398
+ 6.80
+ 6.70
+ 6.700
+ 6.620
+ 7.350
2000
750
1500
1800
1800
E
1100
1100
1100
1100

+7.350
2000
750
1000
1000
E.
H.
+7.250
1500
D'
N
+7.200
+7.320
1550
+7.350
B'
C'
C''
B''
6800
3084
+7.180
250
+7.100
+7.350
10600
11150
9250
D
P
- 0.50

4150
3150
+10.76
+10.36
+10.20
+10.04
+8.450
+8.30
+7.60
+7.30
+8.600
+7.546
Sourstop
7.350
2000
1750
1100

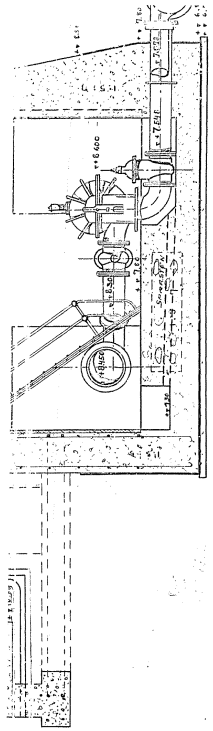

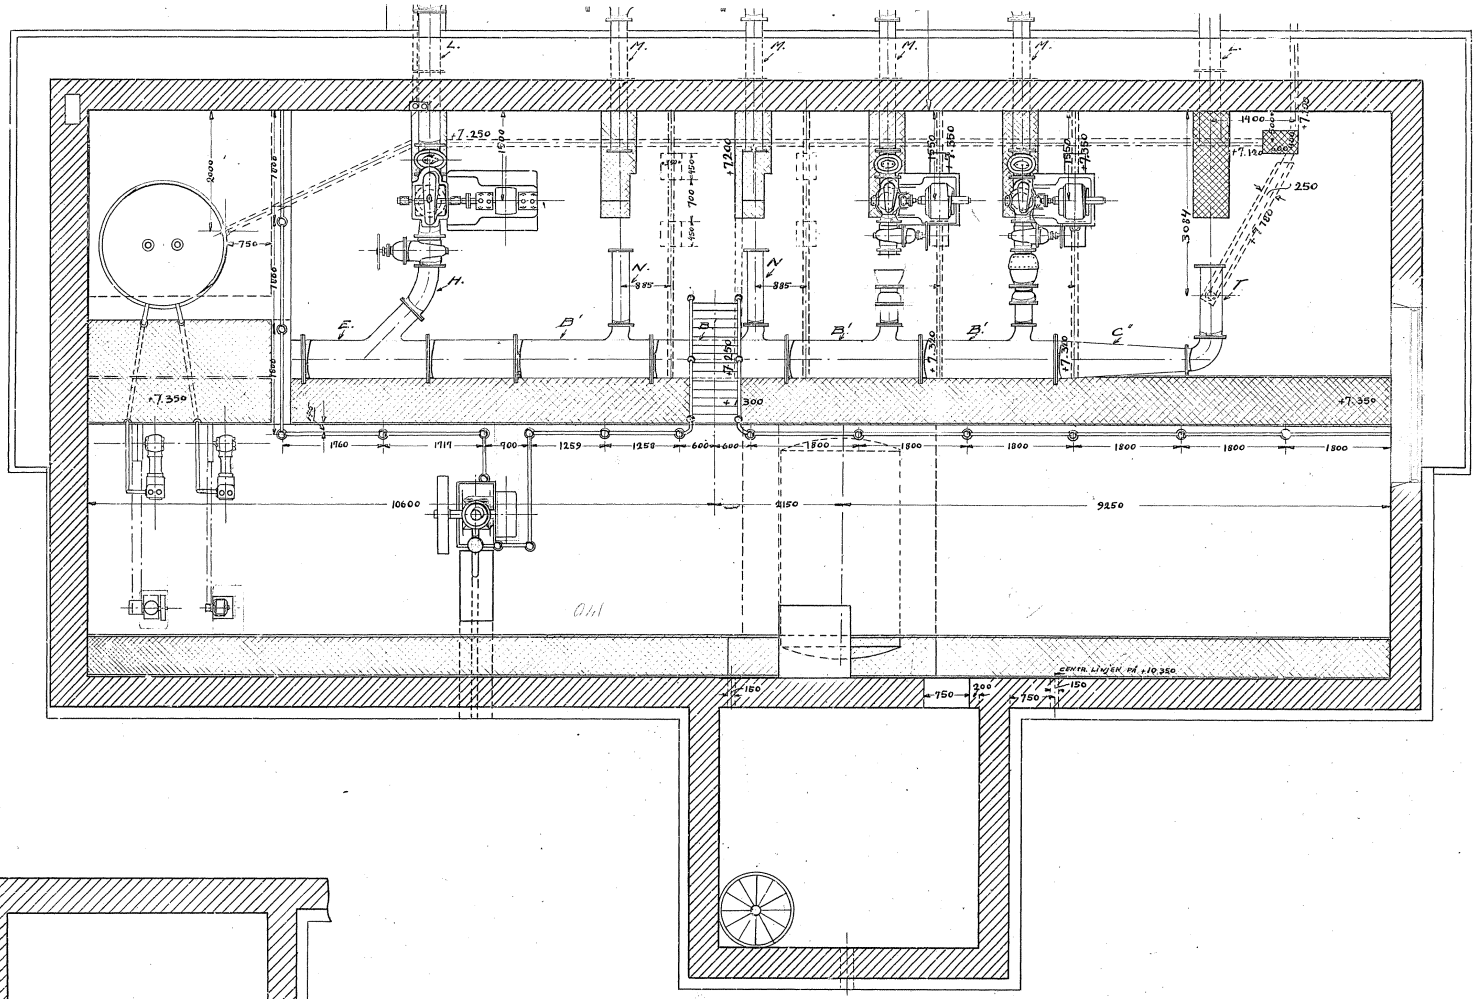

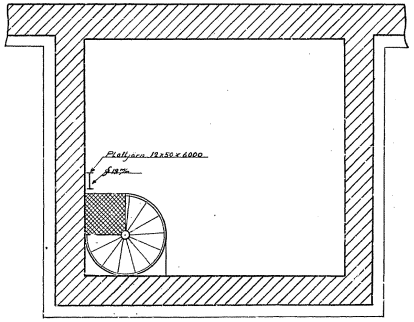

Skala 1:50 0 1 2 3 4 5 6 7 8 9 10 M.

Vattenverket
10-5-18
Ringhäxt Reverk

Ritn. FNP A.188 a

Malmö Stads Byggnadskontor

Skap	Fack	No
Utdr.	Godkänd av	

MALMÖ STADS VATTEN- OCH AVLOPPSVERK

Ritning A 188 a del 3 (4)

MALMÖ STADS VATTEN- OCH AVLOPPSVERK

Ritning A 188 a del 4 (4)